**PRACOWNIA ARCHITEKTONICZNA M**
91-433 Łódź, ul. Franciszkańska 17/25 p.414, tel. 616-14-55

Temat: INWENTARYZACJA BUDOWLANA - BUDYNKÓW ROLNICZYCH w Łodzi
91-433 Łódź, ul. Franciszkańska 17/25

Inwestor: REGIONALNE CENTRUM KRWIODAWSTWA I KRWIOLECZNICTWA W ŁODZI
91-433 Łódź, ul. Franciszkańska 17/25

Projektant: mgr inż.arch. Małgorzata Chilewska-Grabara 285/94/WŁ

Opracowanie: tech. bud. Maria Kobylarczyk

Temat rys.: **RZUT PARTERU**

| Faza: | Branża: | Data: | Skala: | Nr rys. |
|---|---|---|---|---|
| INWENTARYZACJA BUDOWLANA | ARCHITEKTURA | 04.2016 | 1: 100 | 3 |
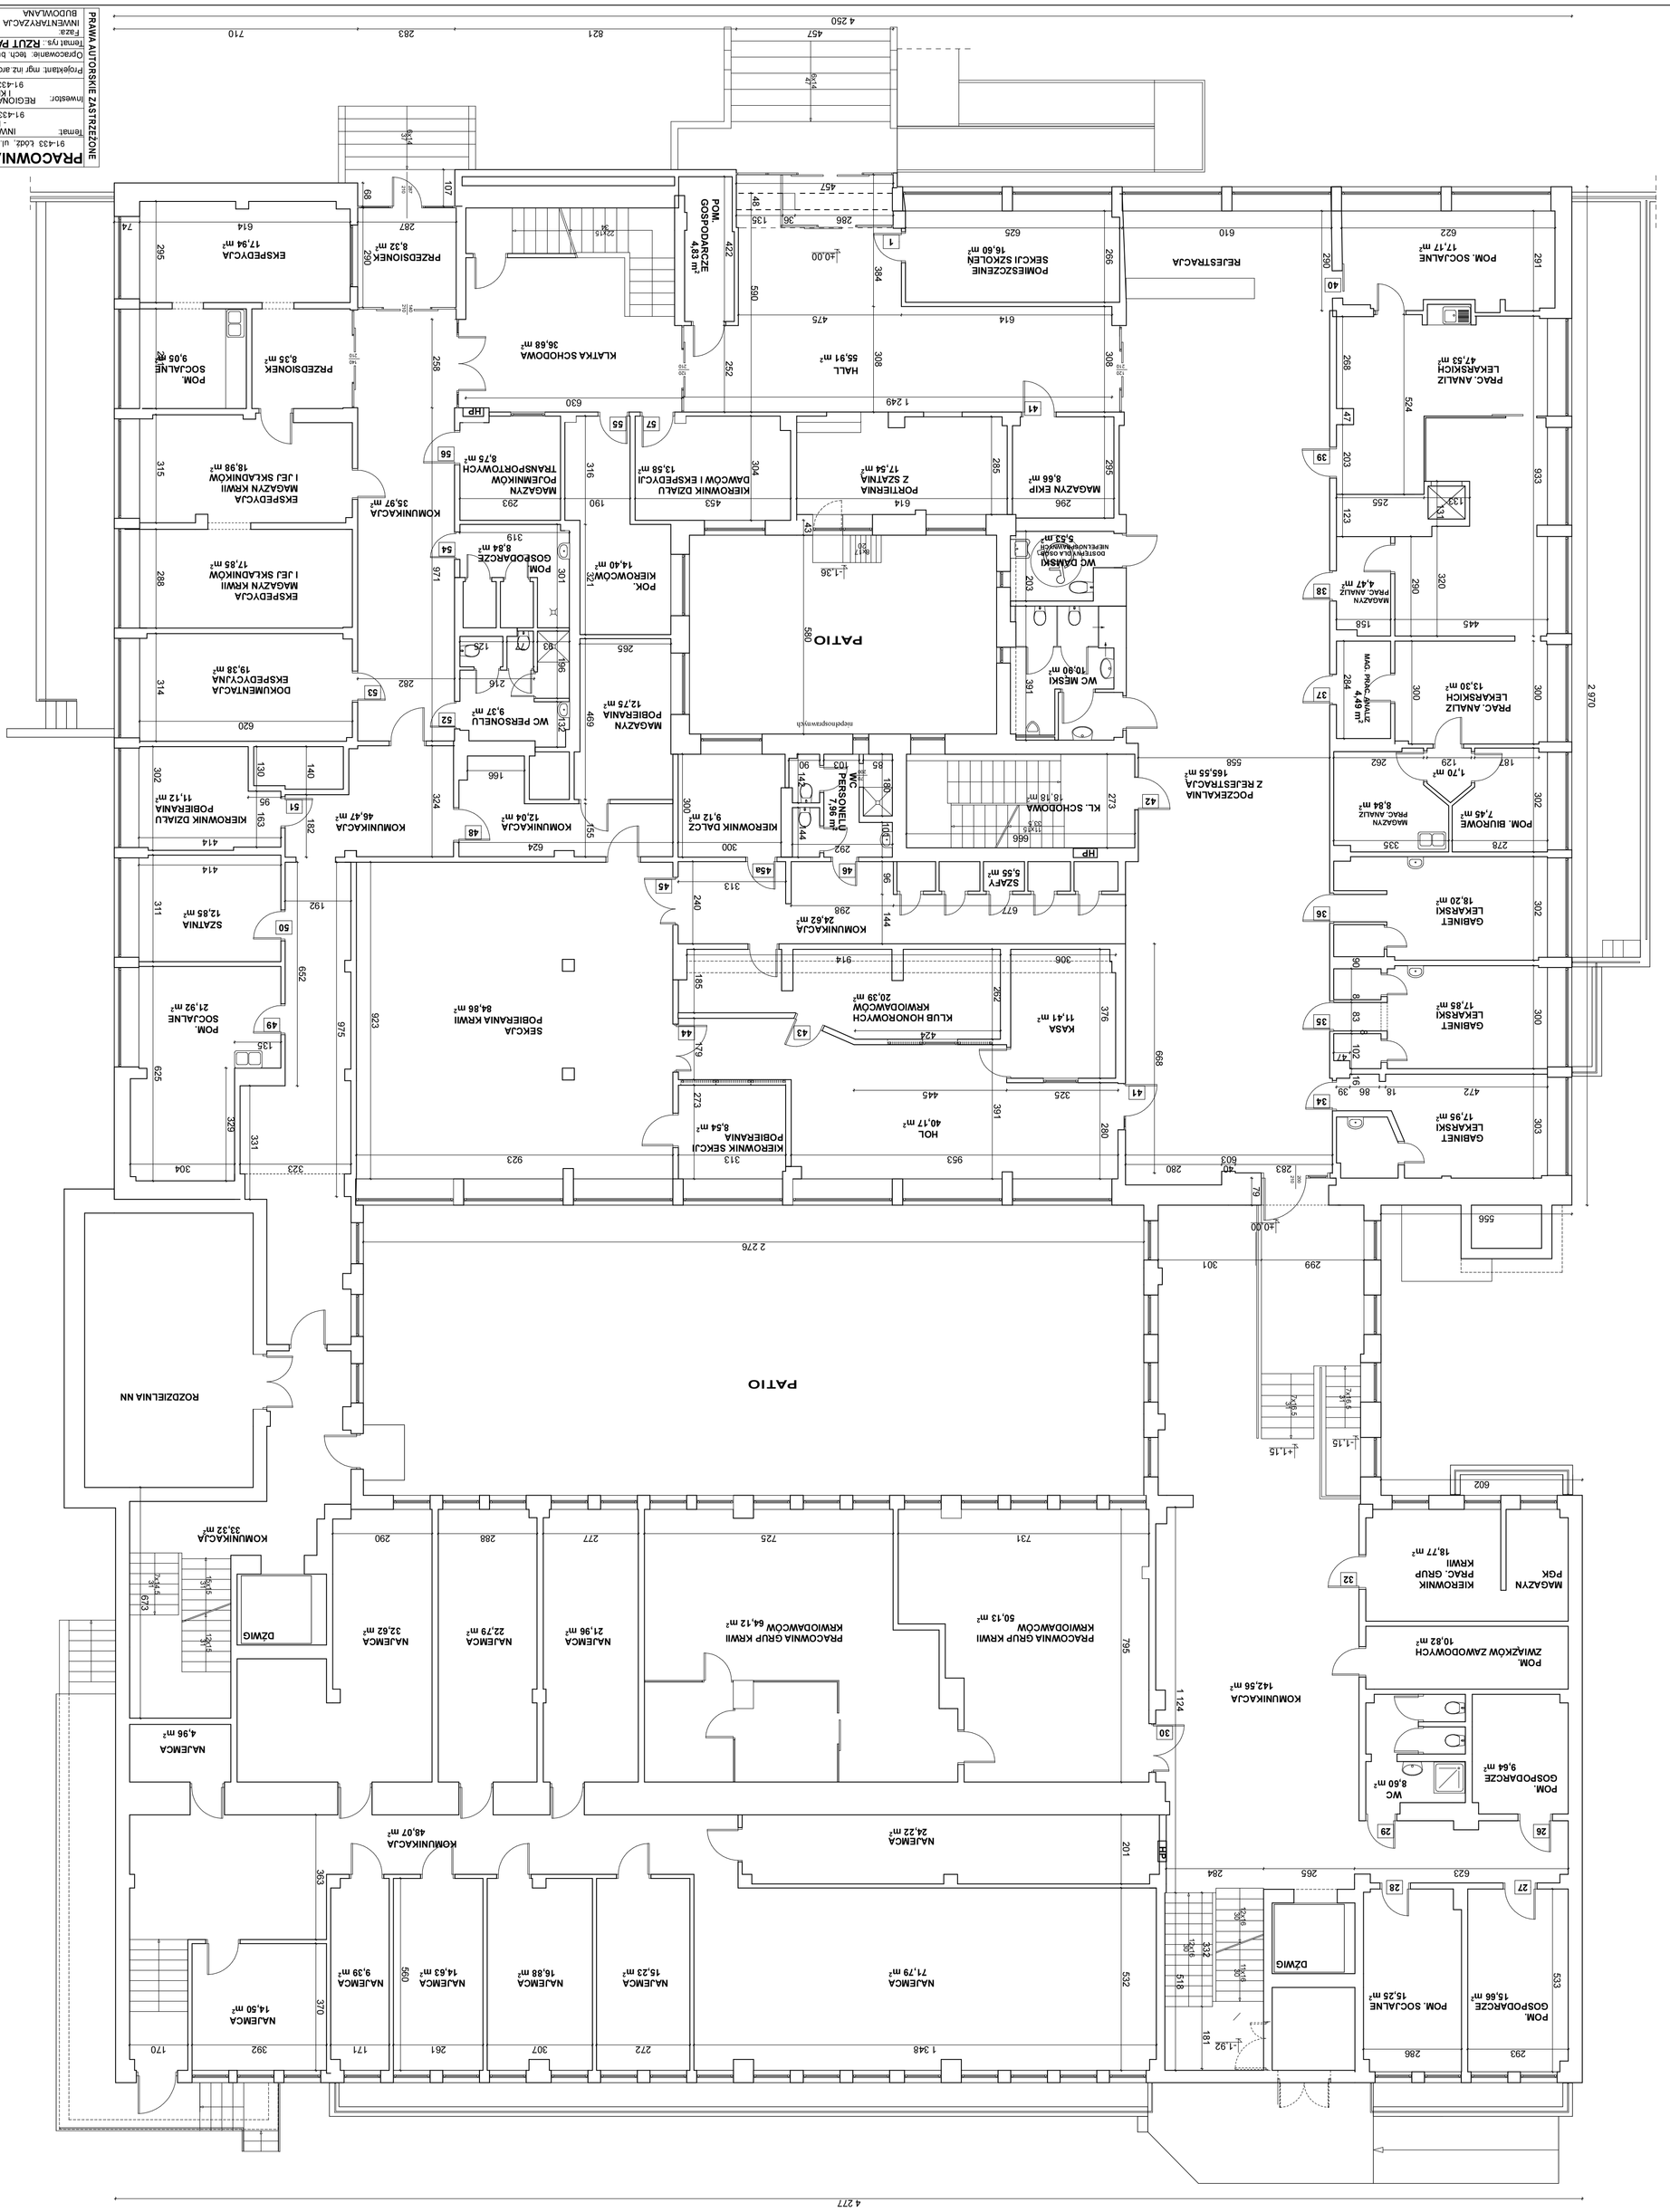
PRAWA AUTORSKIE ZASTRZEŻONE