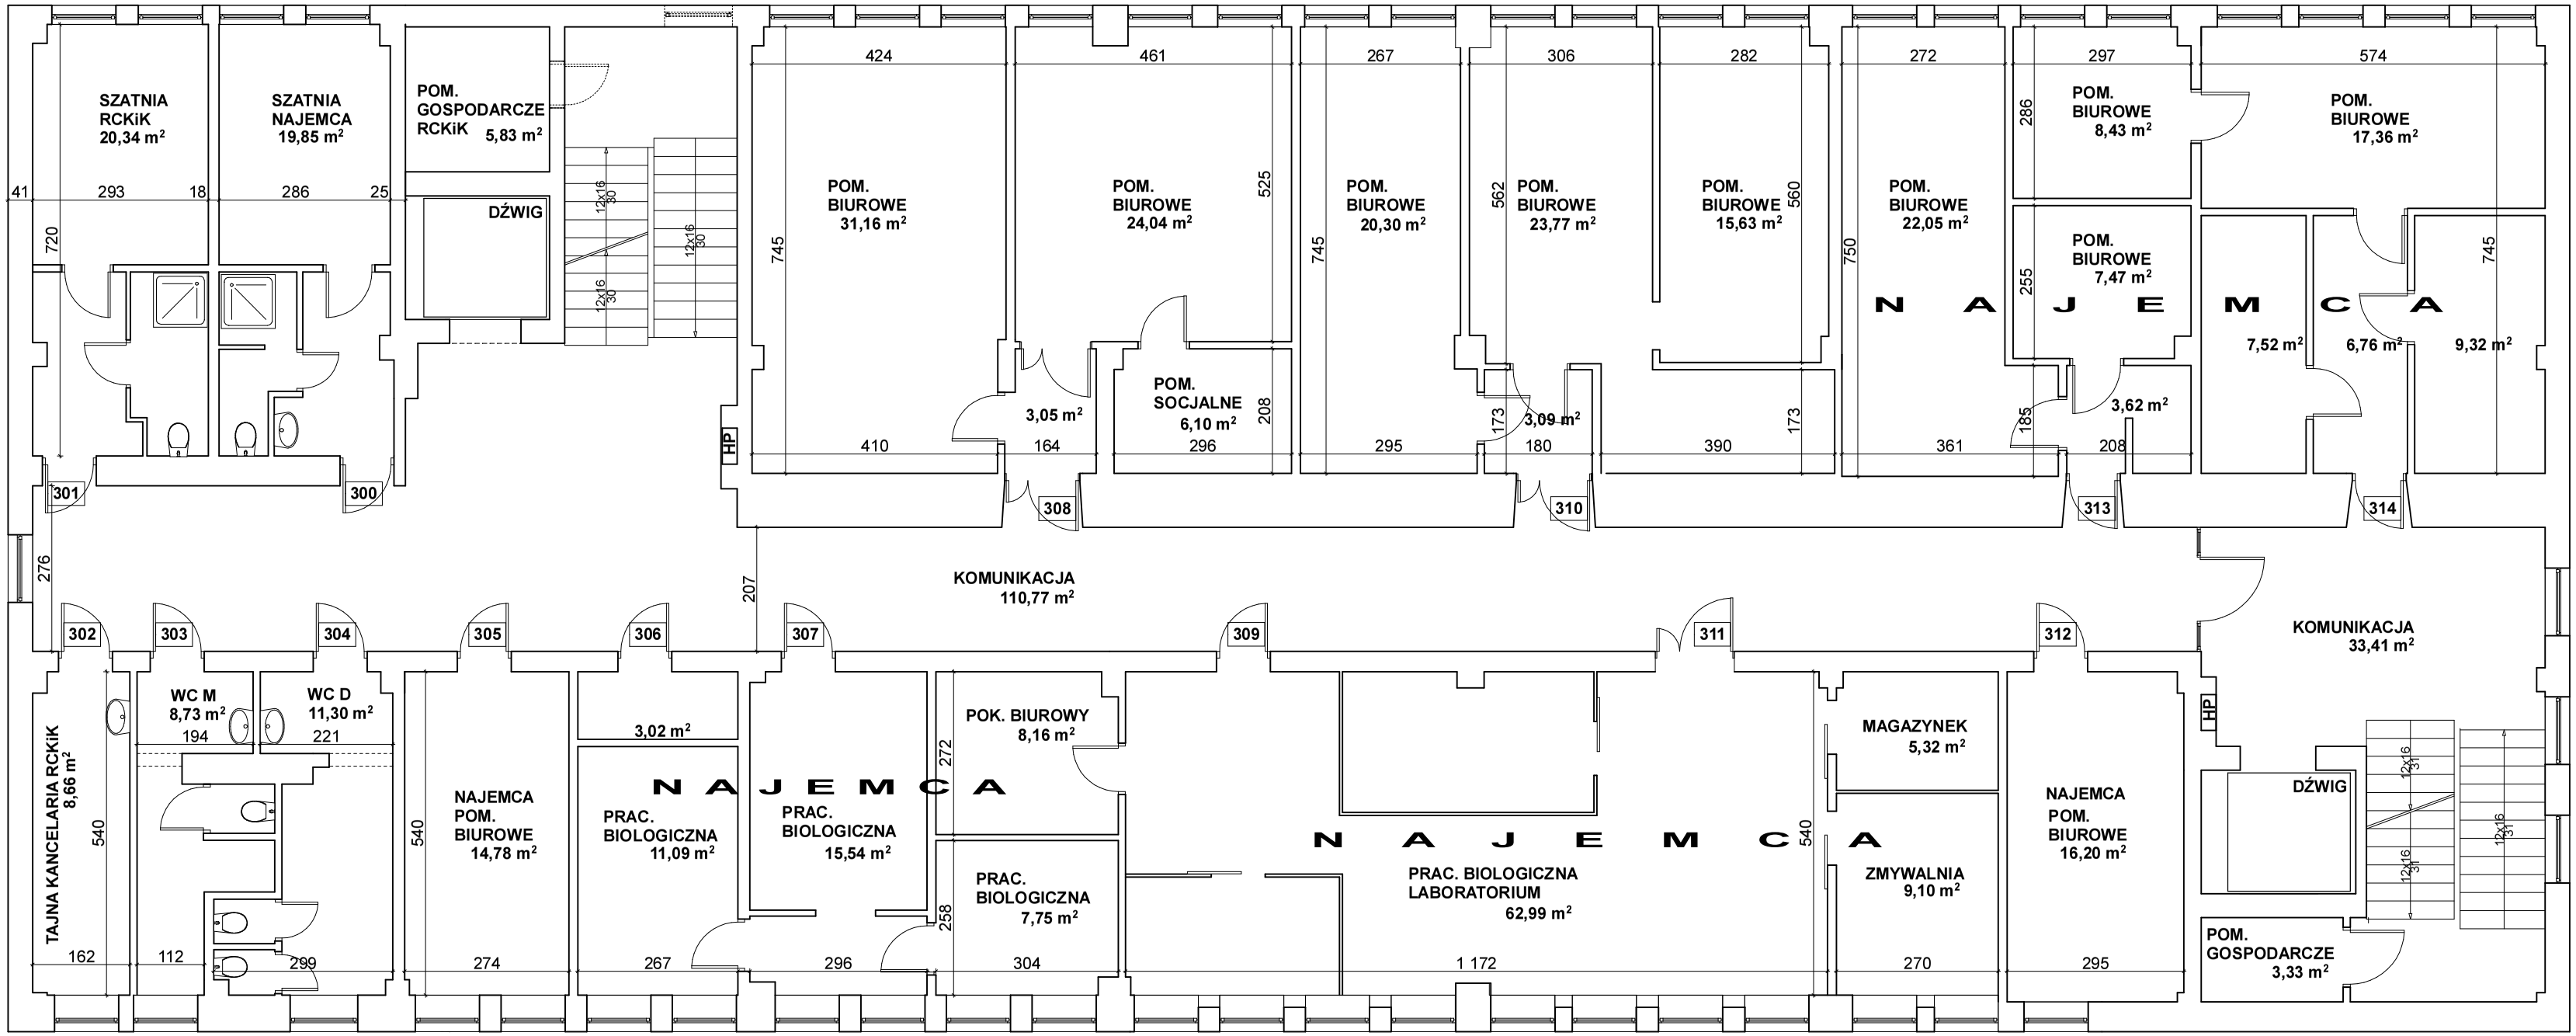

PRACOWNIA ARCHITEKTONICZNA M

91-433 Łódź, ul. Franciszkańska 17/25 p.414, tel. 616-14-55

Temat: INWENTARYZACJA BUDOWLANA - BUDYNKÓW RCKiK w Łodzi 91-433 Łódź, ul. Franciszkańska 17/25

Inwestor: REGIONALNE CENTRUM KRWIODAWSTWA I KRWIOLECZNICTWA W ŁODZI 91-433 Łódź, ul. Franciszkańska 17/25

Projektant: mgr inż.arch. Małgorzata Chilewska-Grabara 285/94/Wł.

Opracowanie: tech. bud. Maria Kobylarczyk

Temat rys.: **RZUT 3 PIĘTRA**

Faza:	Branża:	Data:	Skala:	Nr rys.
INWENTARYZACJA BUDOWLANA	ARCHITEKTURA	04.2016	1: 100	6

PRAWA AUTORSKIE ZASTRZEŻONE